


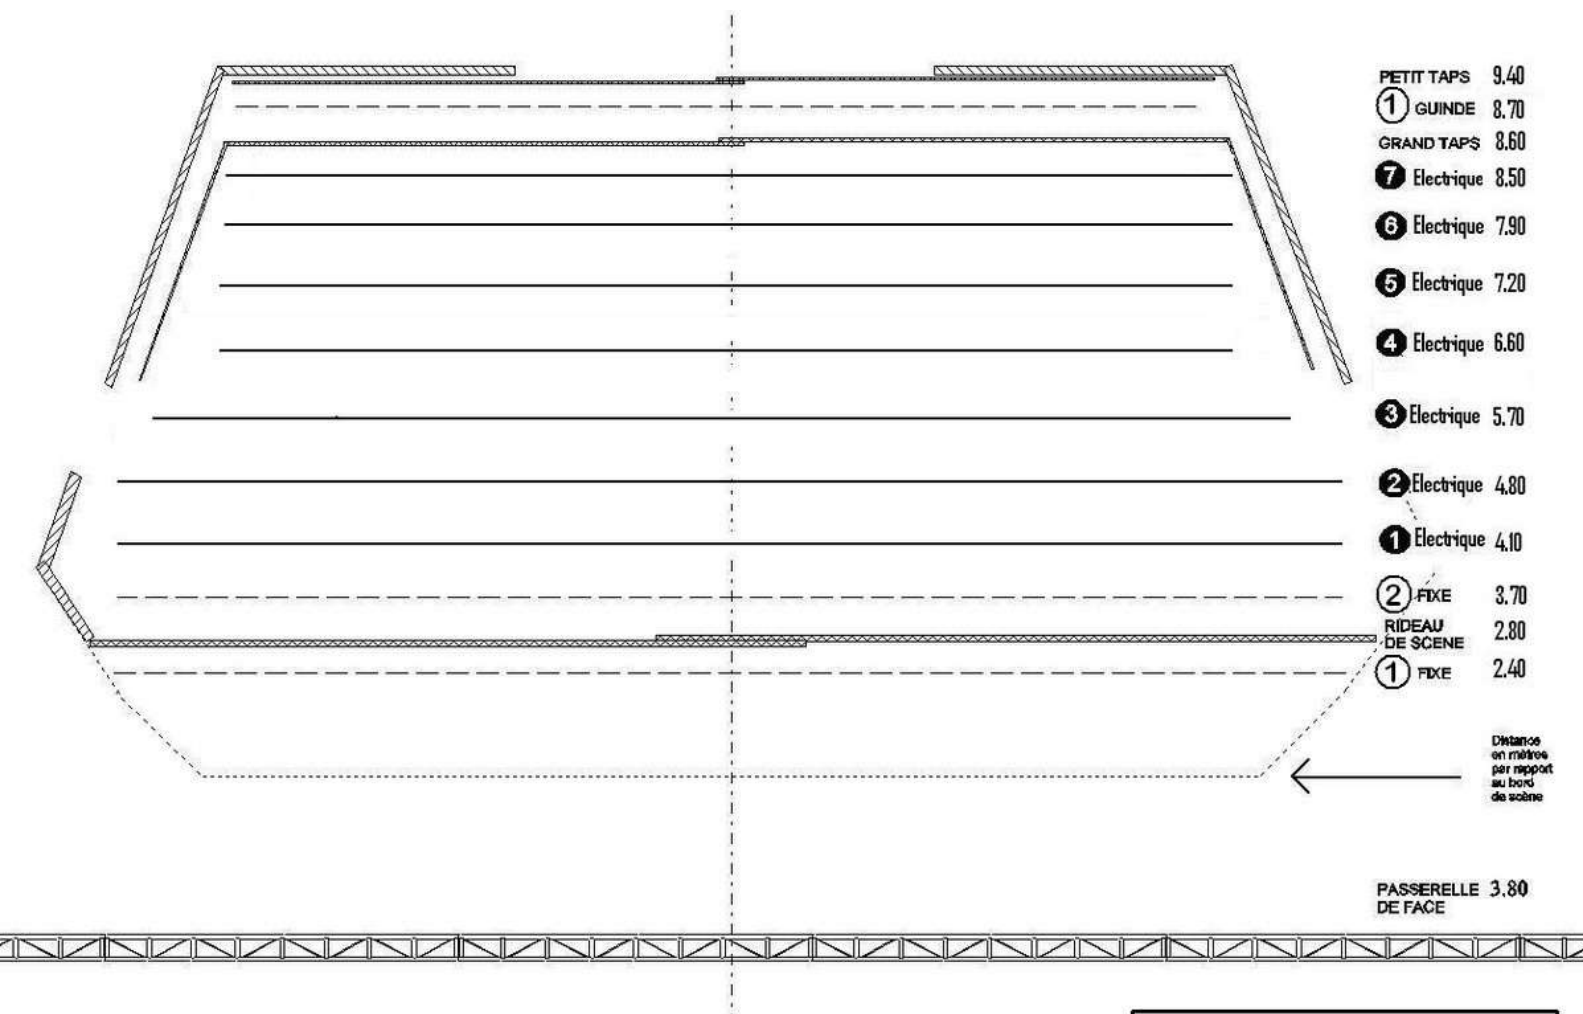

THEATRE LE RHONE
Plan d'implantation des perches